

BESTÜCKUNGSVARIANTE

**MATERIAL**

↪ Stahl, 250 x 250 mm, feuerverzinkt

○ Oberflächen lackiert:

● DB703

● DB702

● DB701

○ Weitere Farben auf Anfrage

**TECHNISCHE DATEN**

↪ bis zu 4 x 8 LED-Module Typ BLK2-5/7/8C oder S

↪ Linsen aus PMMA, klar oder satiniert

↪ Lichtfarben: 2200K | 2700K | 3000K optional: 1800K | 4000K

↪ Anschlussleistung: ca. 25 W - 500W

↪ EVG: Konstantstromtreiber entsprechend der Bestückung

(DALI, DC-tauglich, Reduzierschaltung, AstroDim)

optional: DALI-2 ; Zhaga-Sockel, PIR-Sensor, esave-Controller

**ZUBEHÖR**

↪ separates Stelenunterteil mit Erdstück oder Flanschplatte für LPH = ca. 5,00m - 10,50m

↪ Streulichtblenden

↪ Buchse/Stecker für Weihnachtsbeleuchtung, KüK, Lichtsteuerung

↪ Strahler, Projektoren, Sensoren, Steckdosen, etc.

**STANDARDS**

⊕ | □ | CE | Gehäuse IP54 | LED-Modul IP67

**BAU VARIANTEN****LICHTPUNKTE**

variabel




LICHTSTELE

## Q 250 LS

BERGMEISTER  
LEUCHTEN

P R  
O D U  
K T E

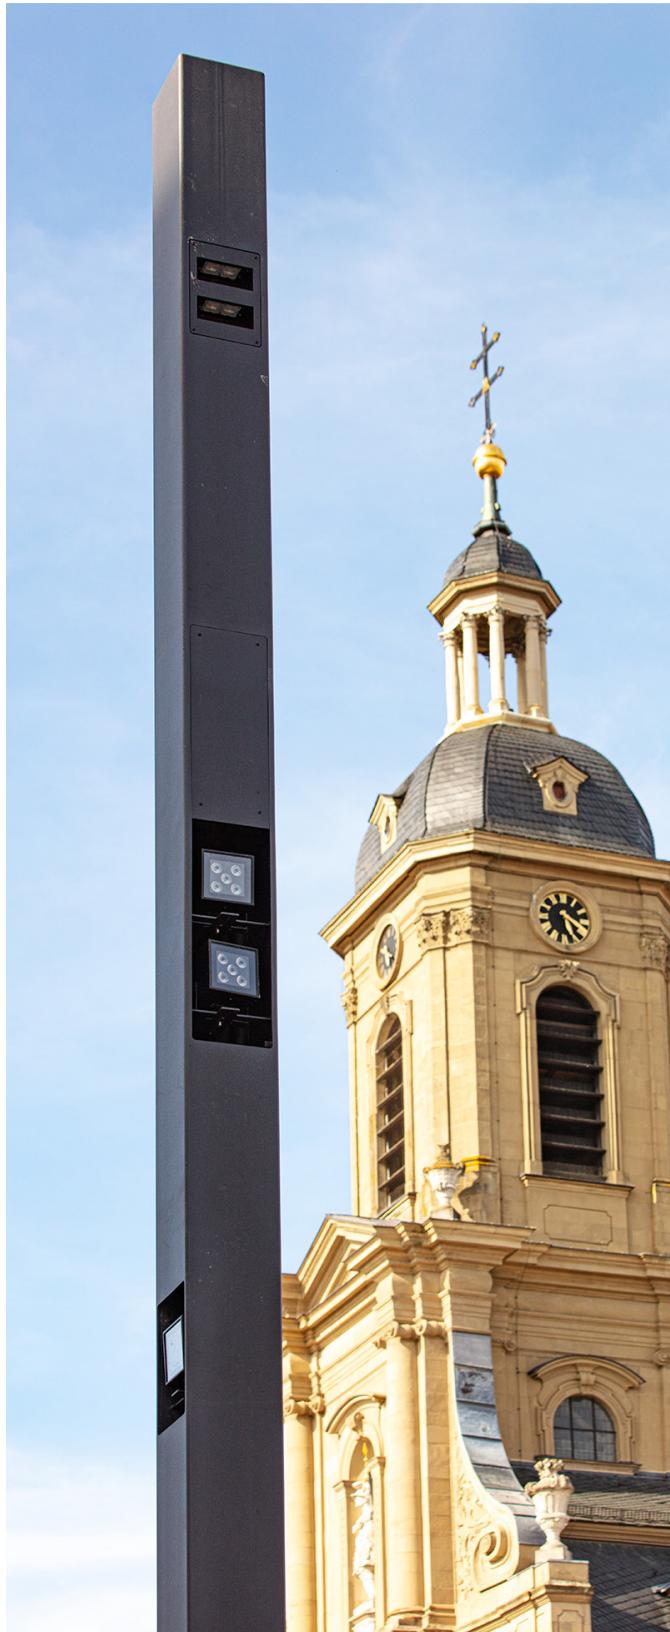

PROJEKT  
**Schloßplatz mit Säulesmarkt, Wiesentheid**

LEUCHTEN  
**Q250 in unterschiedlichen Bestückungen und integrierten Stahlern**

PLANUNG  
**JOMA Landschaftsarchitekten, Bamberg**

AUFRAGGEBENDE  
**Hoch- und Tiefbau Müller, Gerolzhofen**

BAUHERRSCHAFT  
**Markt Wiesentheid**

PROJEKTJAHR  
**2022**